



阪神競馬場 馬場改造計画(案) 完成予想図

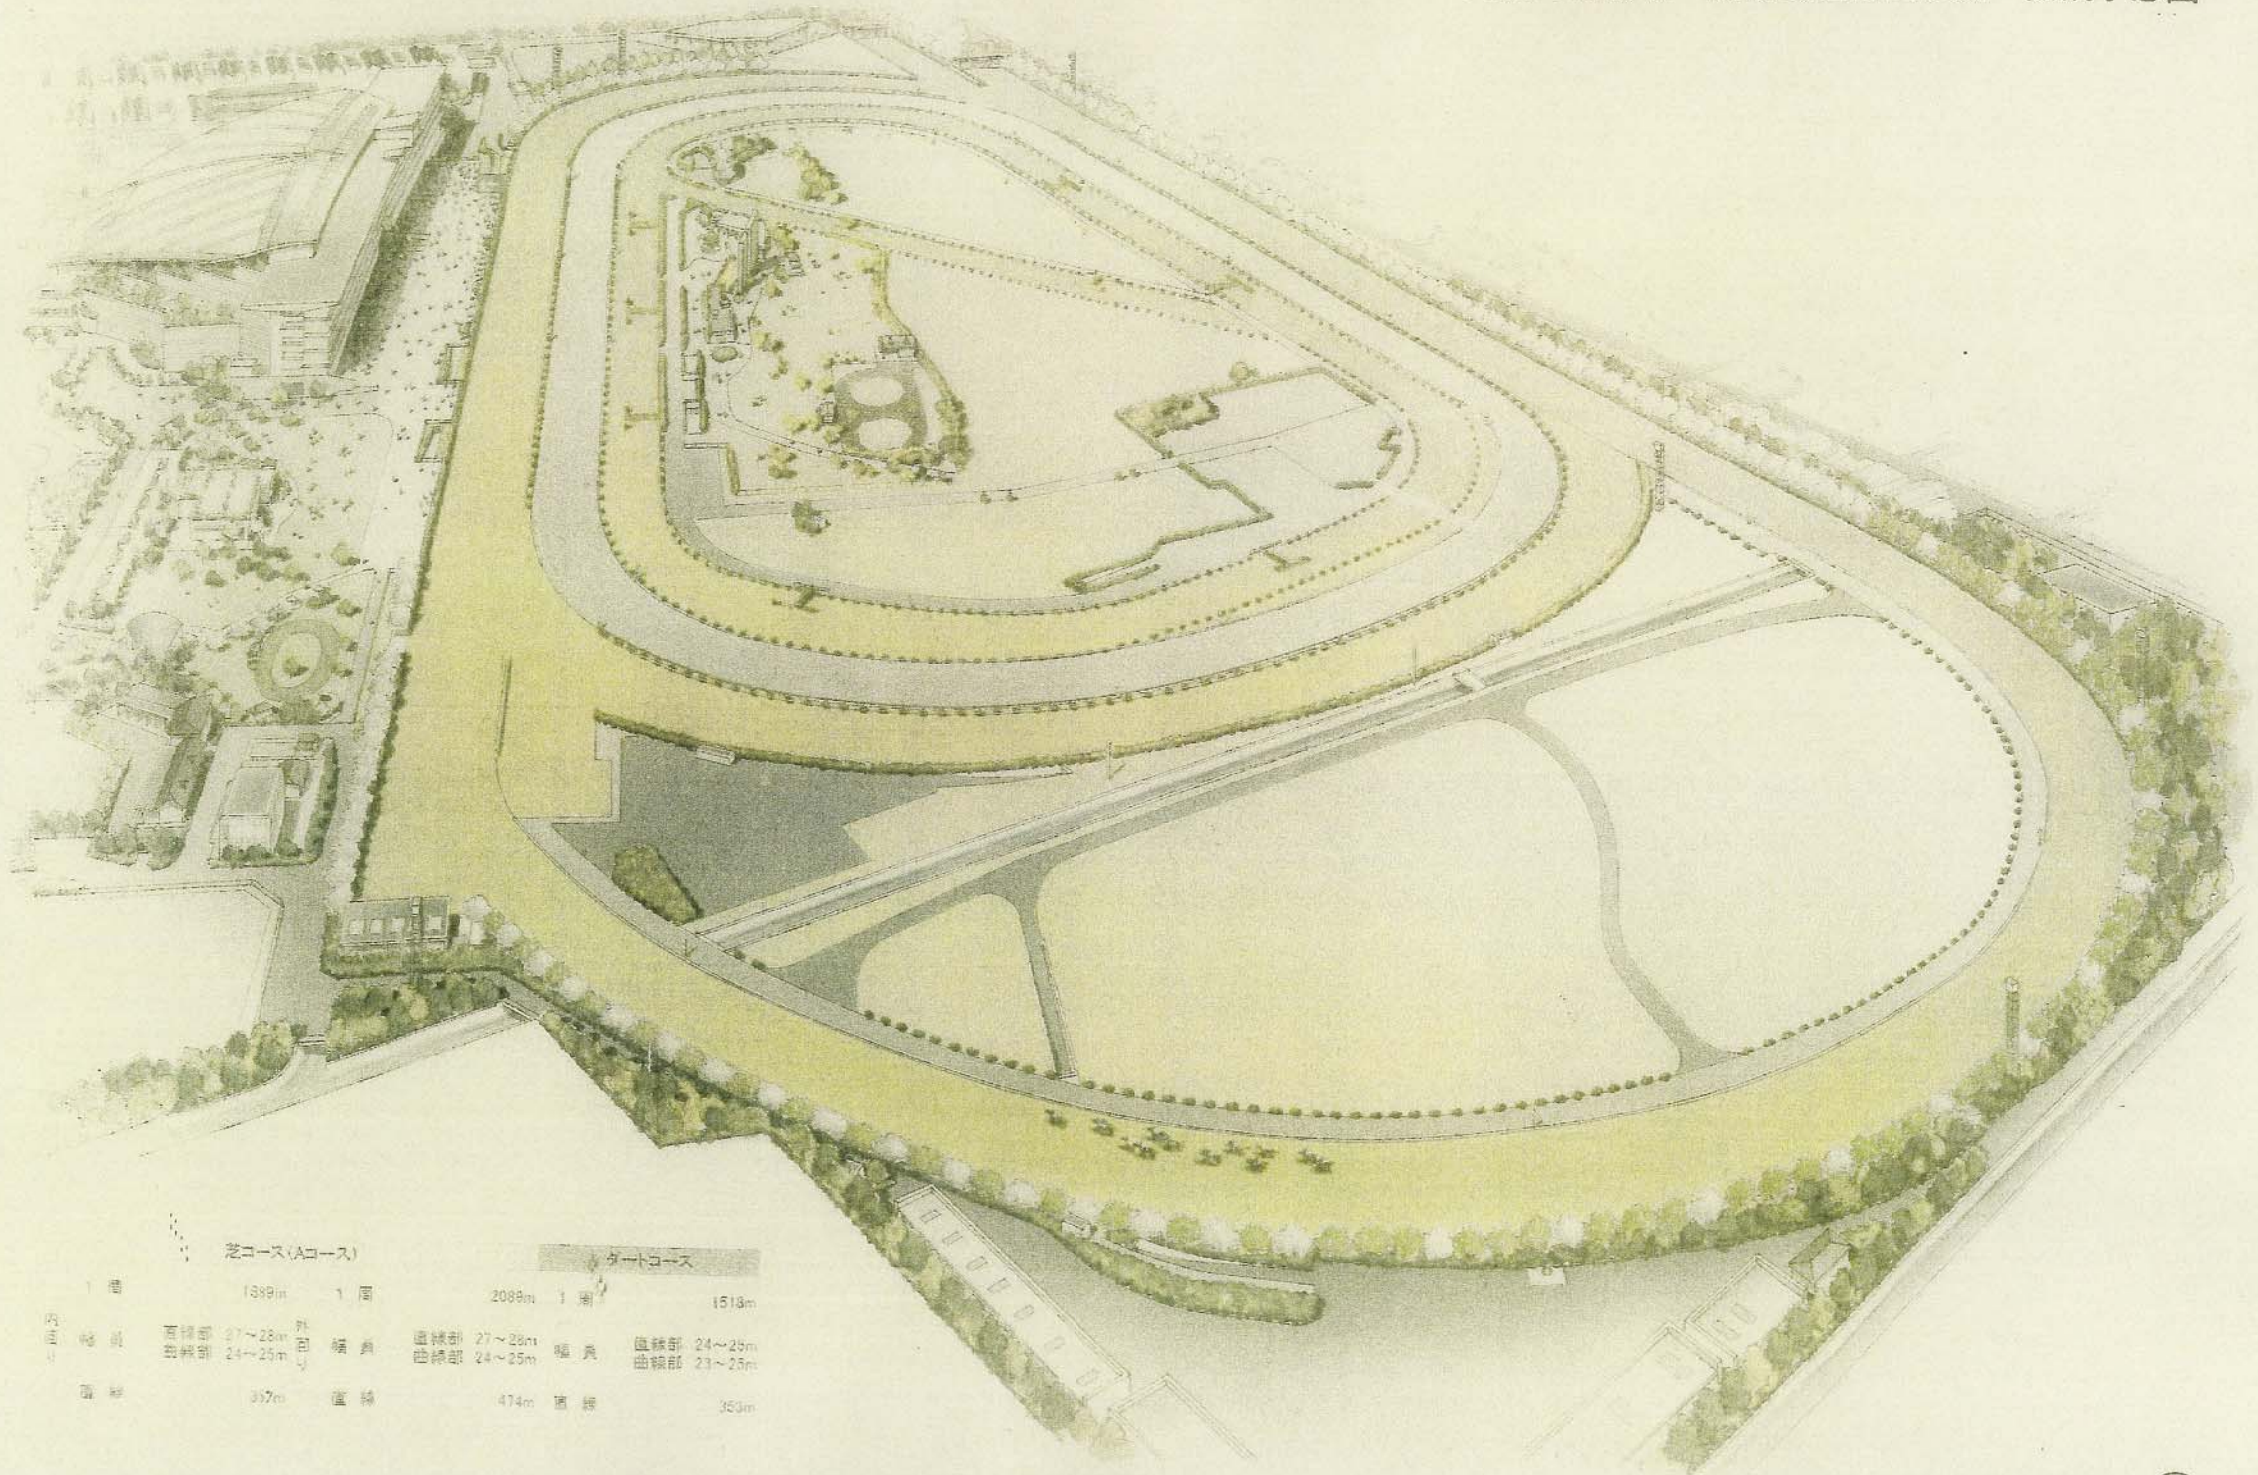

芝コース(Aコース)

ダートコース

全長	1389m	1周	2089m	1周	1513m
幅	内線部 27~28m 外線部 24~25m	幅	内線部 27~28m 外線部 24~25m	幅	内線部 24~25m 外線部 23~25m
面積	337m ²	面積	474m ²	面積	353m ²

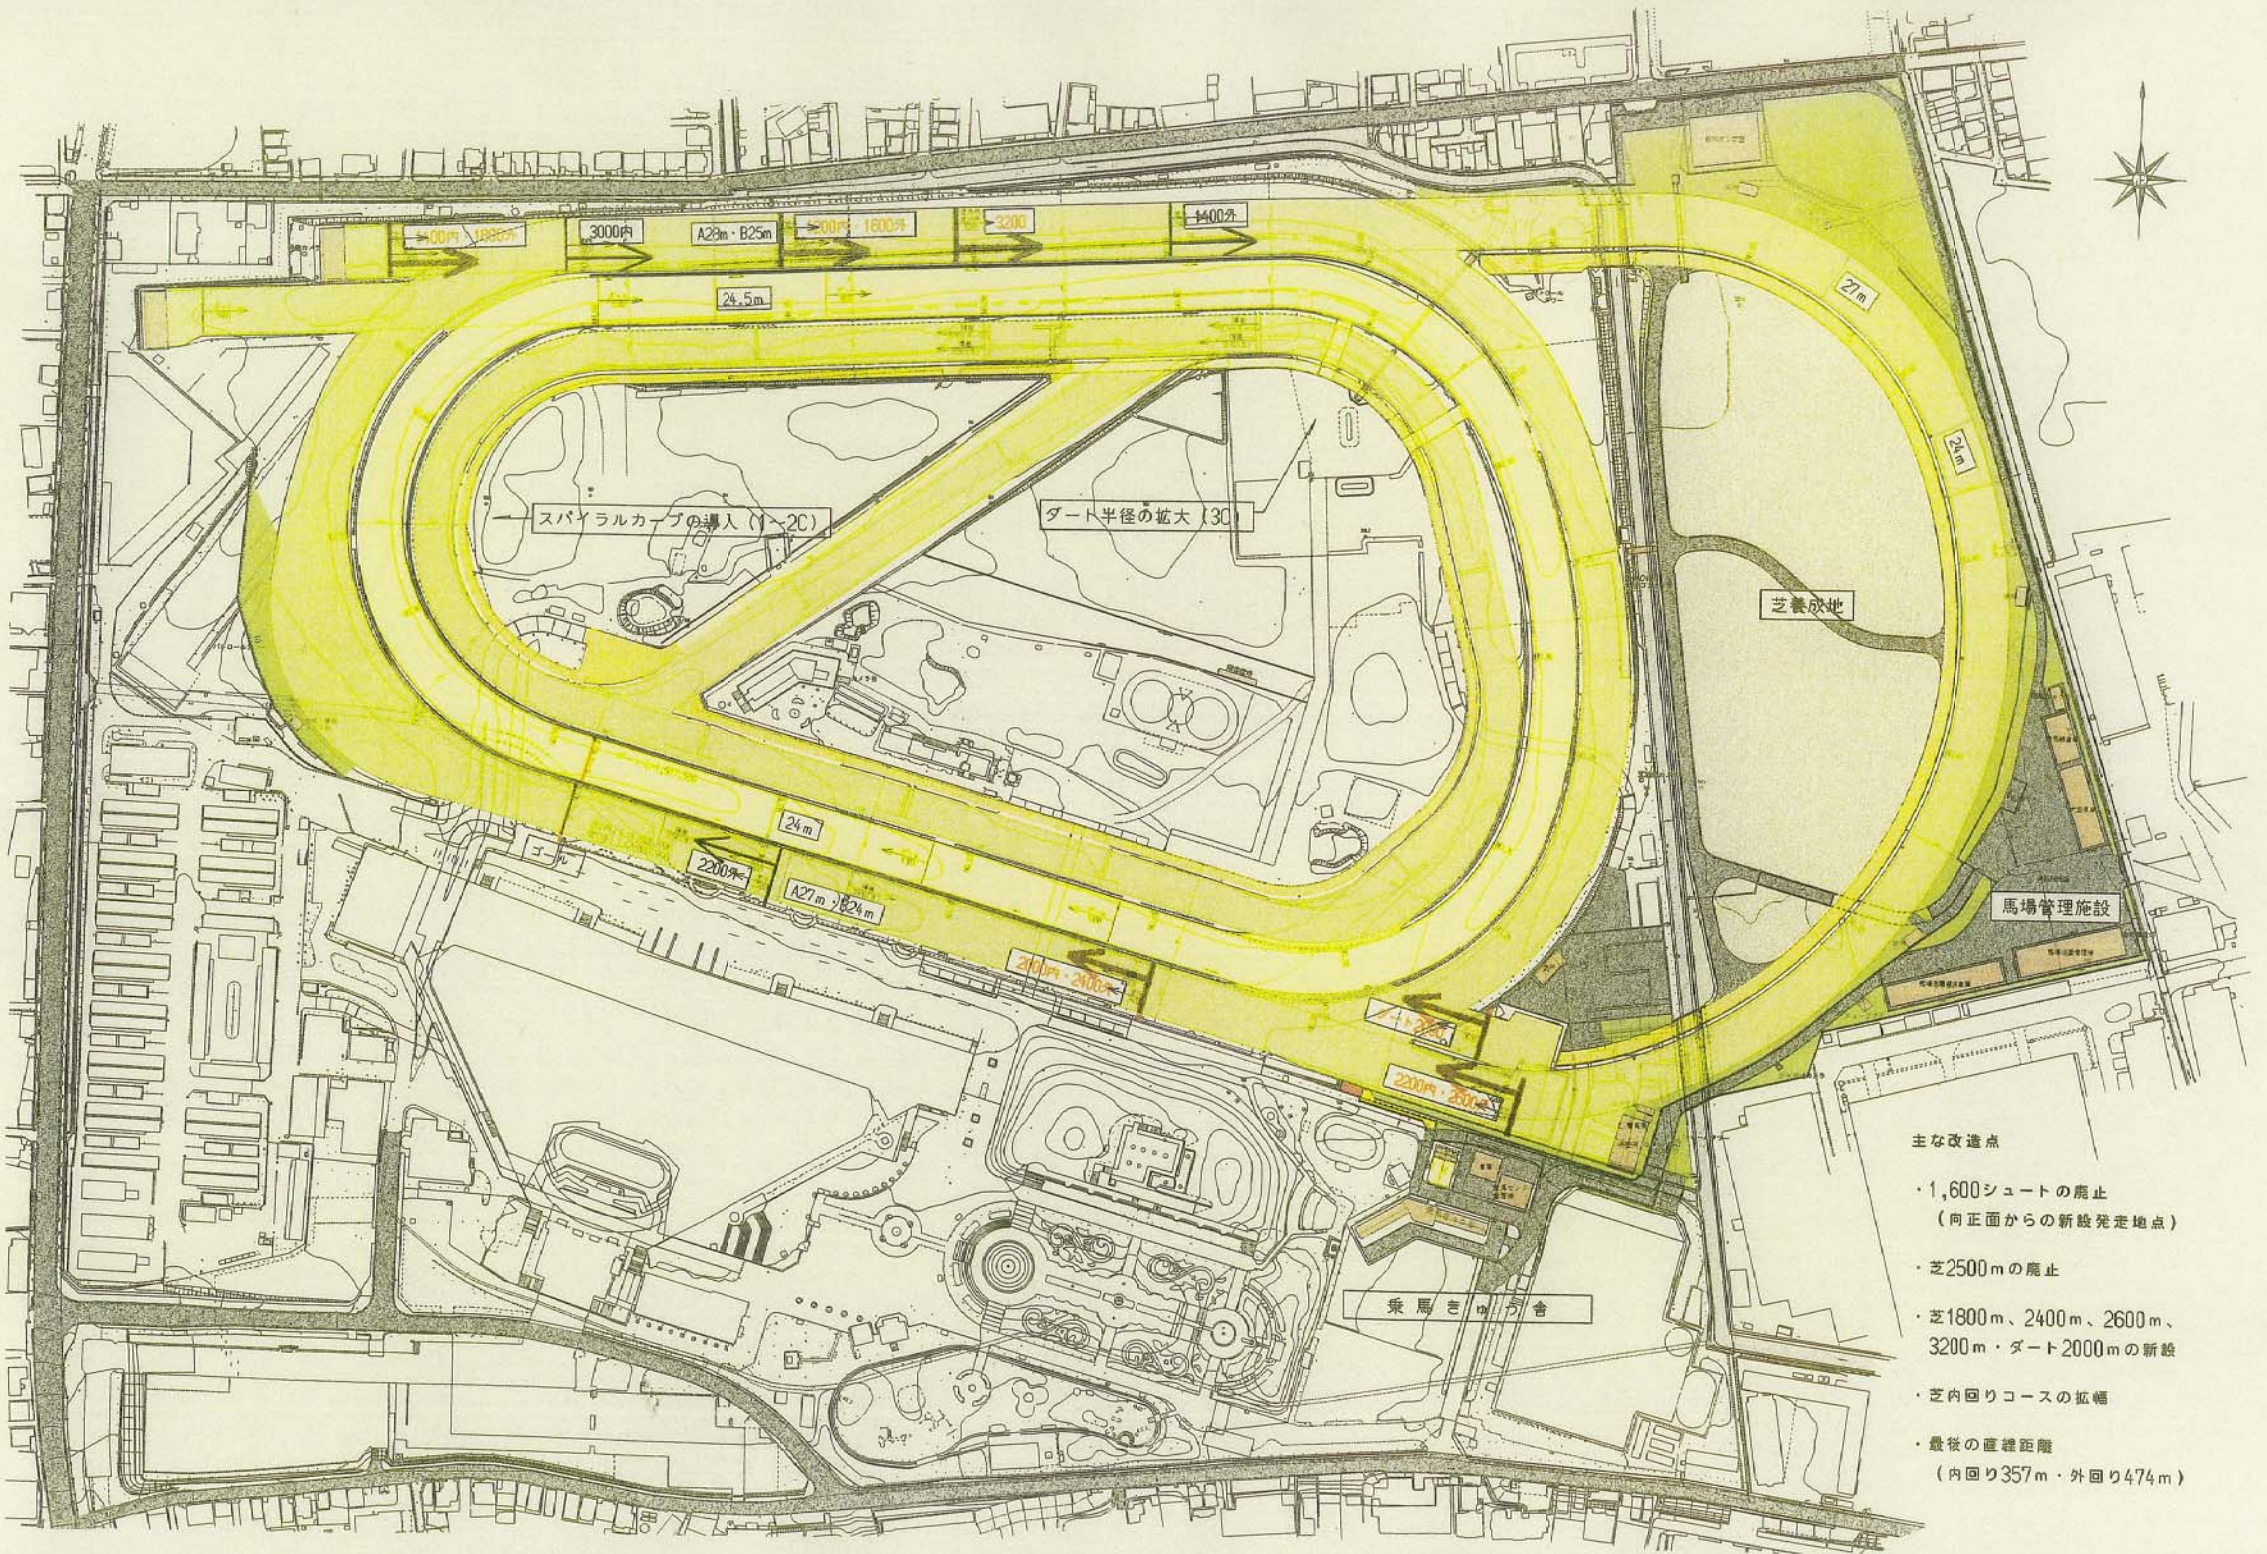

主な改造点

- ・1,600シュートの廃止
(向正面からの新設発走地点)
- ・芝2500mの廃止
- ・芝1800m、2400m、2600m、
3200m・ダート2000mの新設
- ・芝内回りコースの拡幅
- ・最後の直線距離
(内回り357m・外回り474m)